



PORTAL 1 | PLANTA PRIMERA



VIVIENDA A

3 DORMITORIOS



SUPERFICIE UTIL	VIVIENDA	83,72 M ²
	TERRAZA/PATIO	14,31 M ²
	TOTAL	98,03 M ²

SUPERFICIE CONSTRUIDA	129,75 M ²
-----------------------	-----------------------

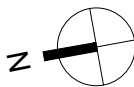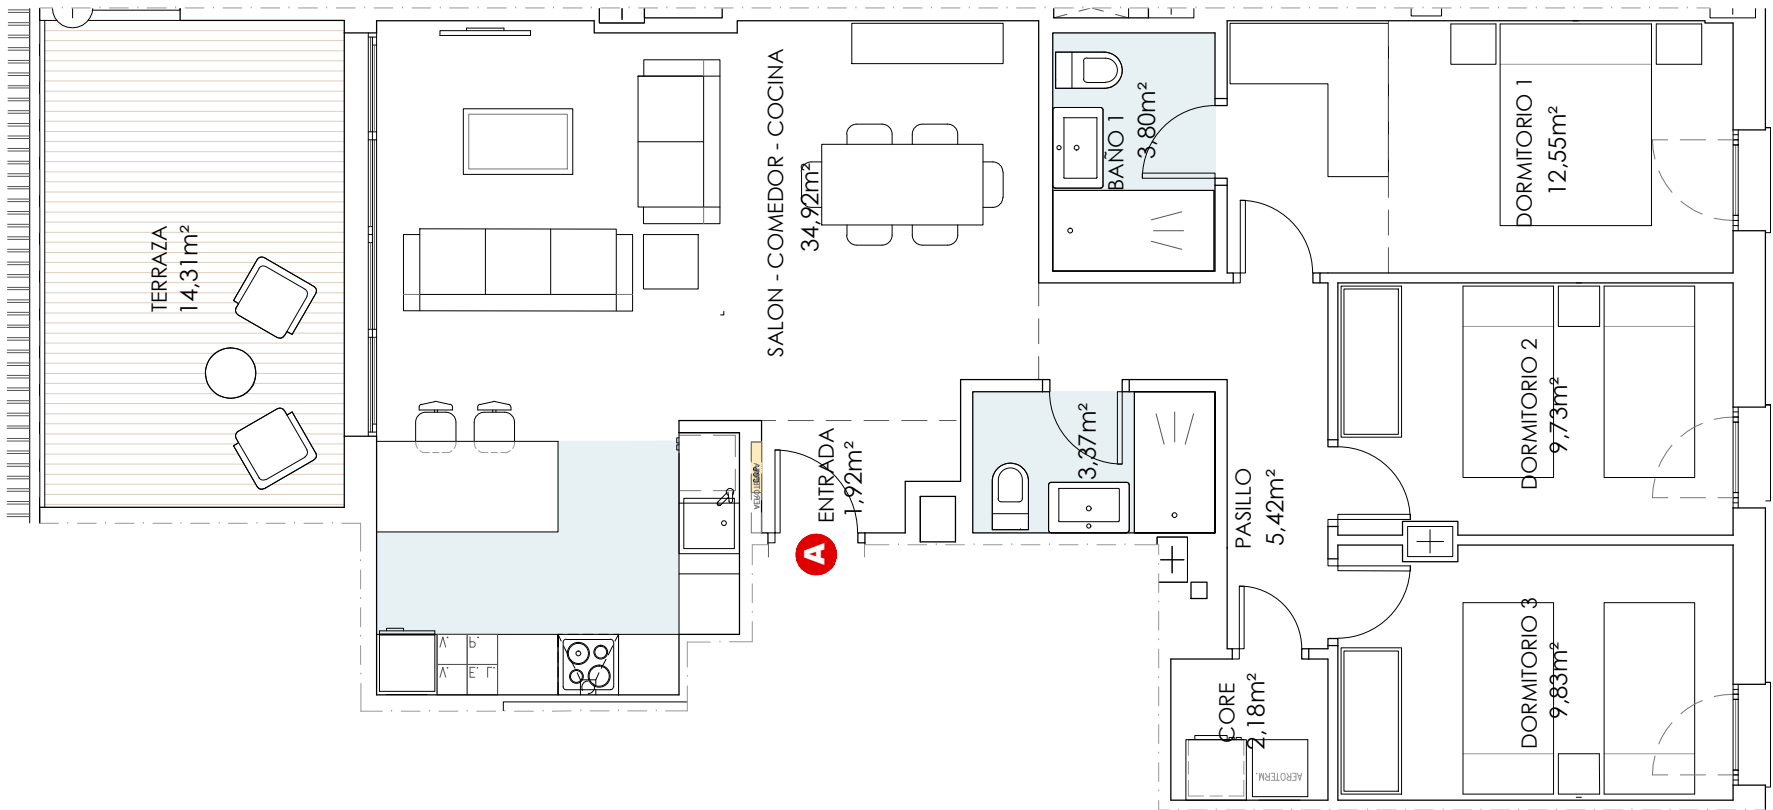

ESCALA 1/75

