




PORTAL 1 | PLANTA PRIMERA

VIVIENDA B

3 DORMITORIOS



SUPERFICIE UTIL	VIVIENDA	101,22 M²
	TERRAZA/PATIO	56,37 M²
	TOTAL	105,73 M²
SUPERFICIE CONSTRUIDA		146,72 M²

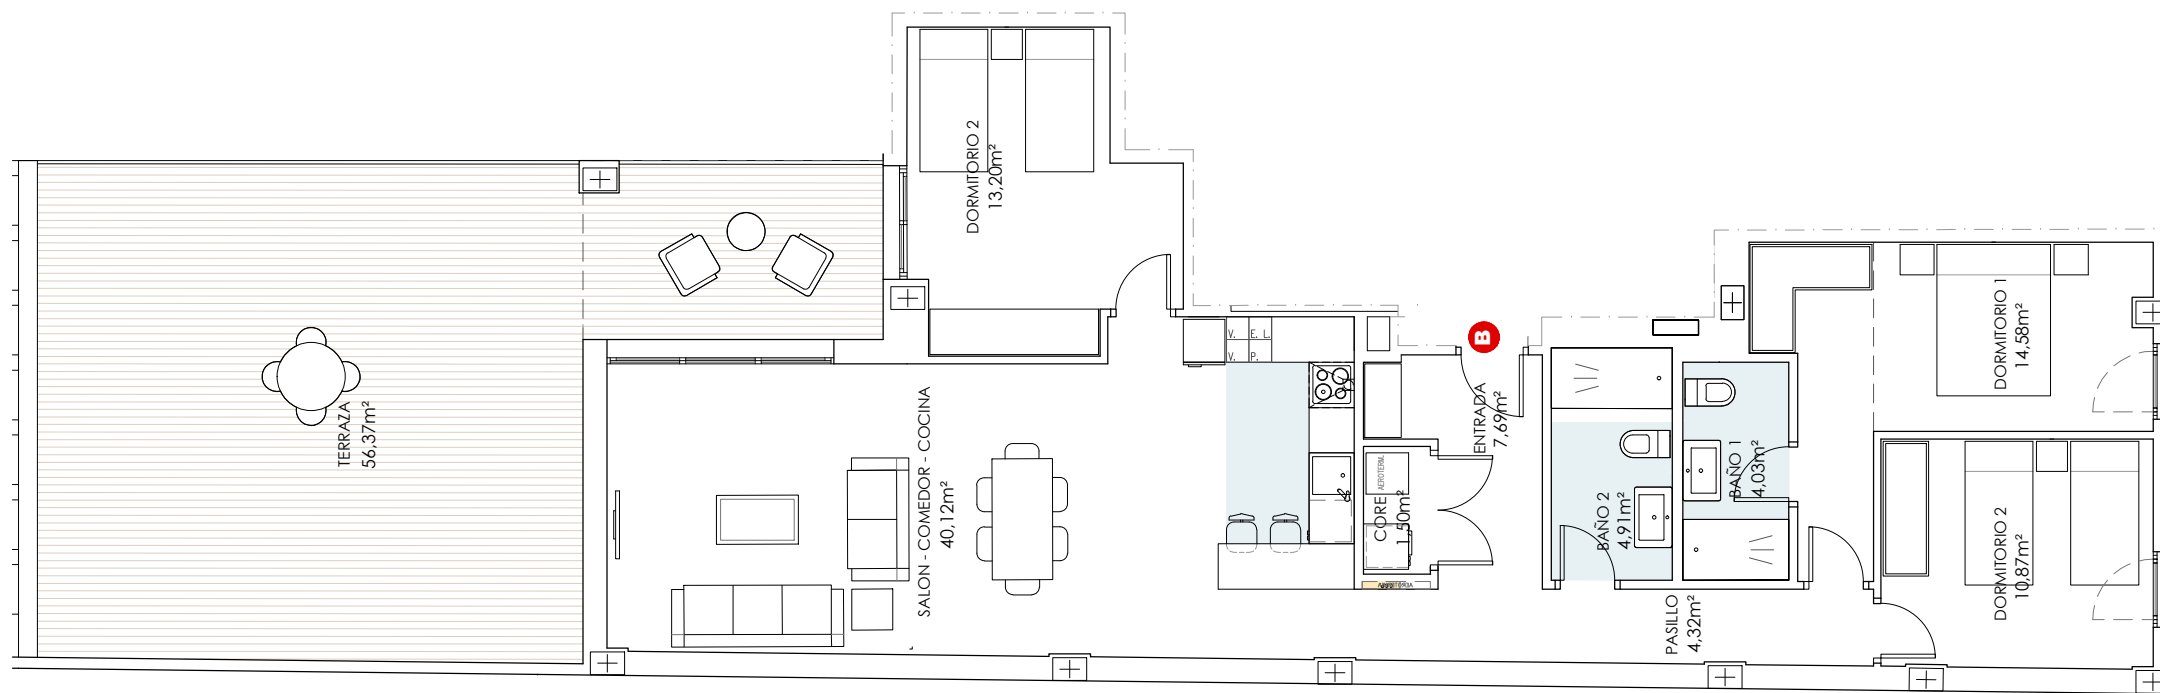

ESCALA 1/100

