



PORTAL 2 | PLANTA PRIMERA



VIVIENDA A

3 DORMITORIOS



SUPERFICIE UTIL	VIVIENDA	86,81 M²
	TERRAZA/PATIO	22,83 M²
	TOTAL	109,64 M²

SUPERFICIE CONSTRUIDA	144,63 M²
-----------------------	-----------

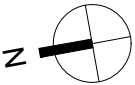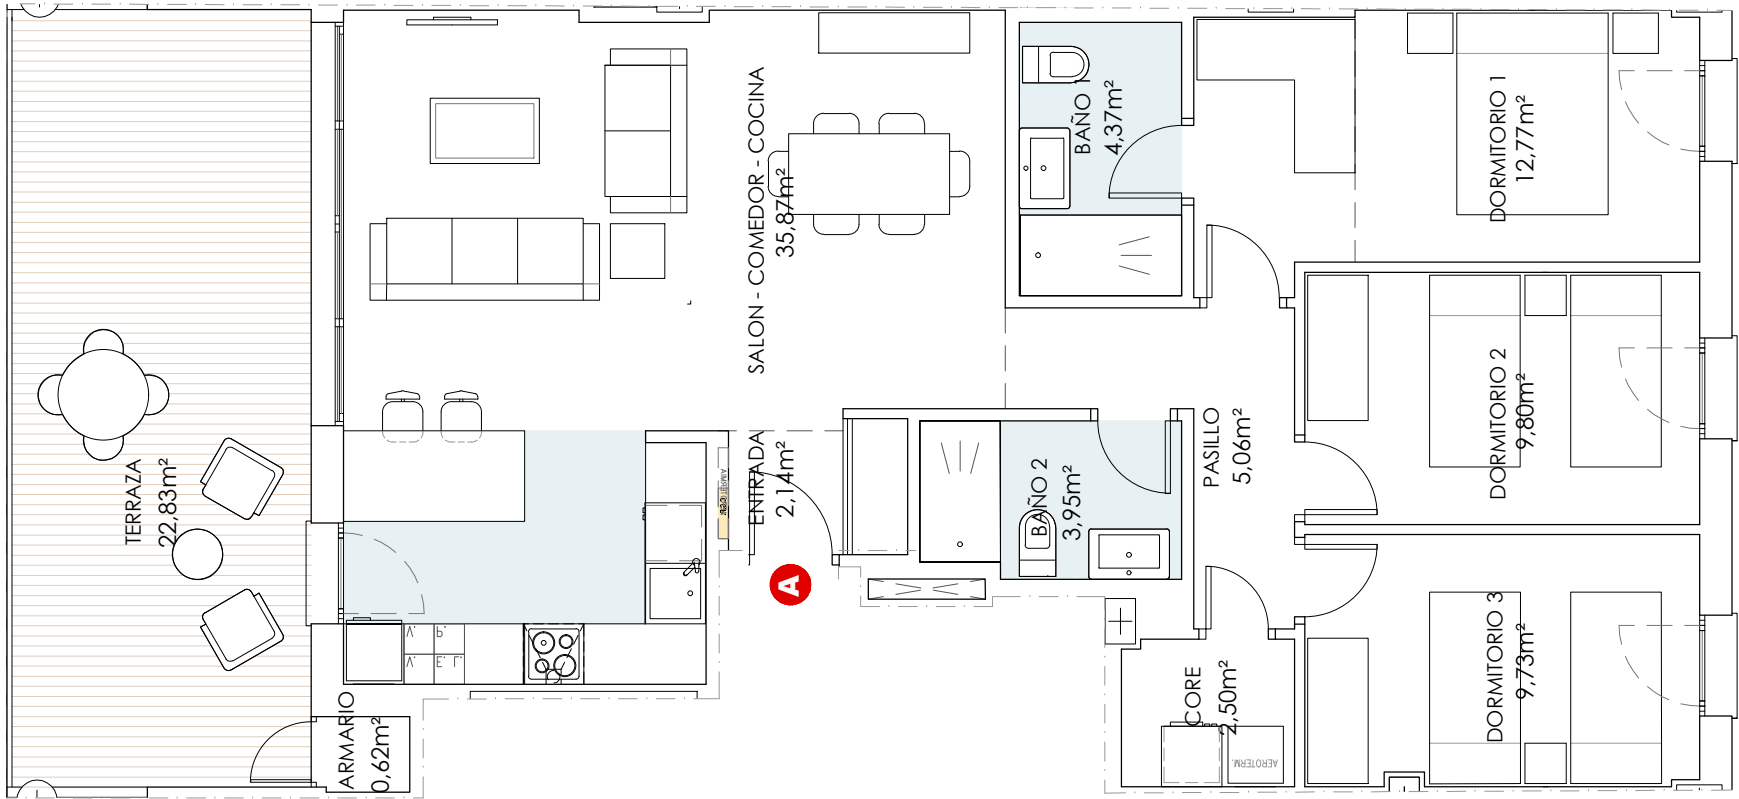

ESCALA 1/75

