



PORTAL 3 | PLANTA PRIMERA


VIVIENDA A

3 DORMITORIOS



SUPERFICIE UTIL	VIVIENDA	80,82 M ²
	TERRAZA/PATIO	6,44 M ²
	TOTAL	84,04 M ²

SUPERFICIE CONSTRUIDA	114,76 M ²
-----------------------	-----------------------

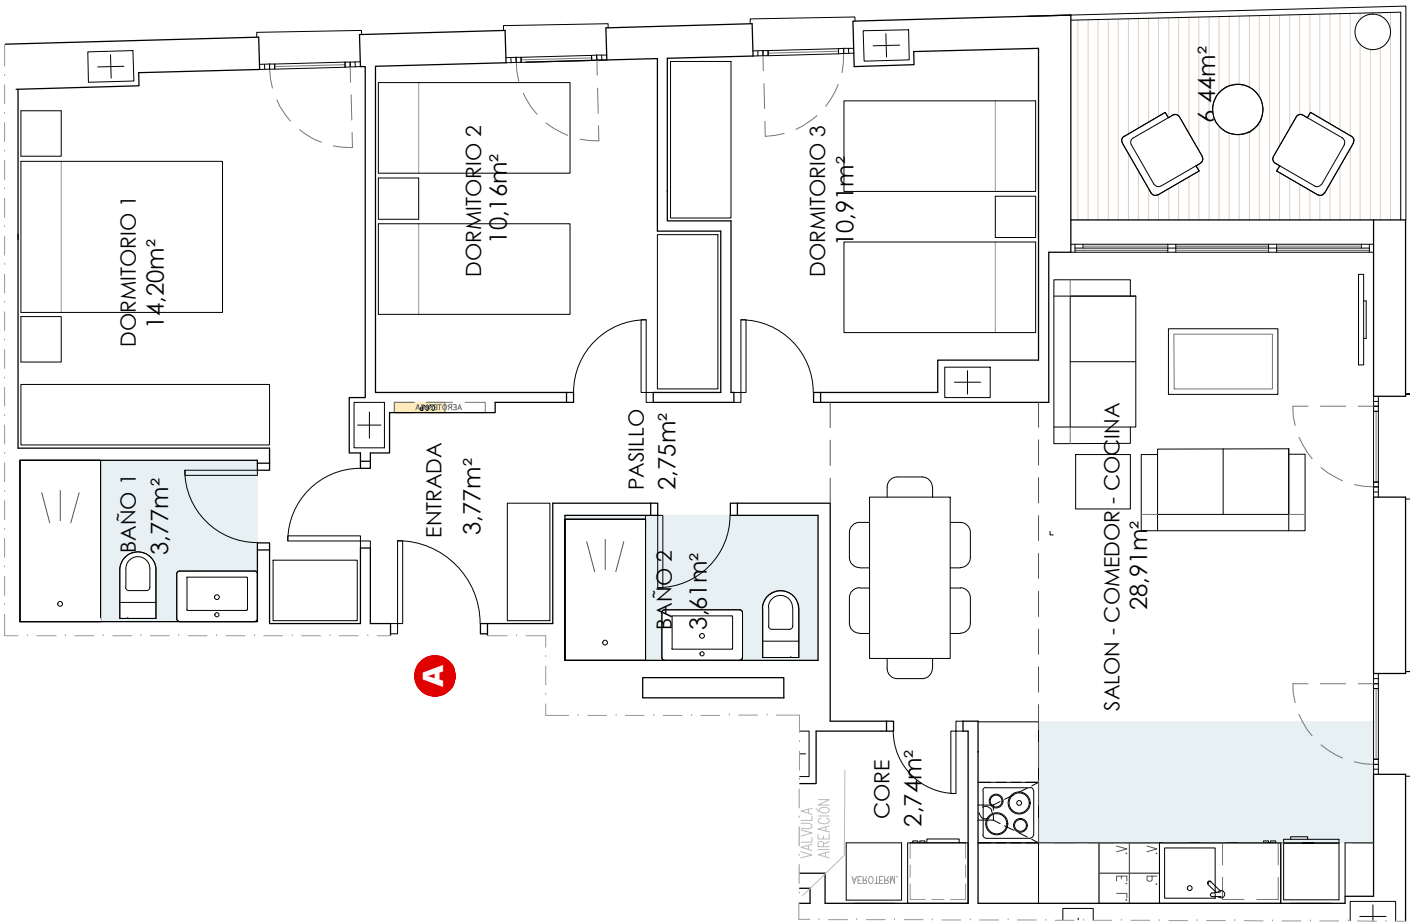

ESCALA 1/75

