



PORTAL 4 | PLANTA PRIMERA


VIVIENDA A

3 DORMITORIOS



SUPERFICIE UTIL	VIVIENDA	76,95 M ²
	TERRAZA/PATIO	22,86 M ²
	TOTAL	88,38 M ²

SUPERFICIE CONSTRUIDA	121,26 M ²
-----------------------	-----------------------

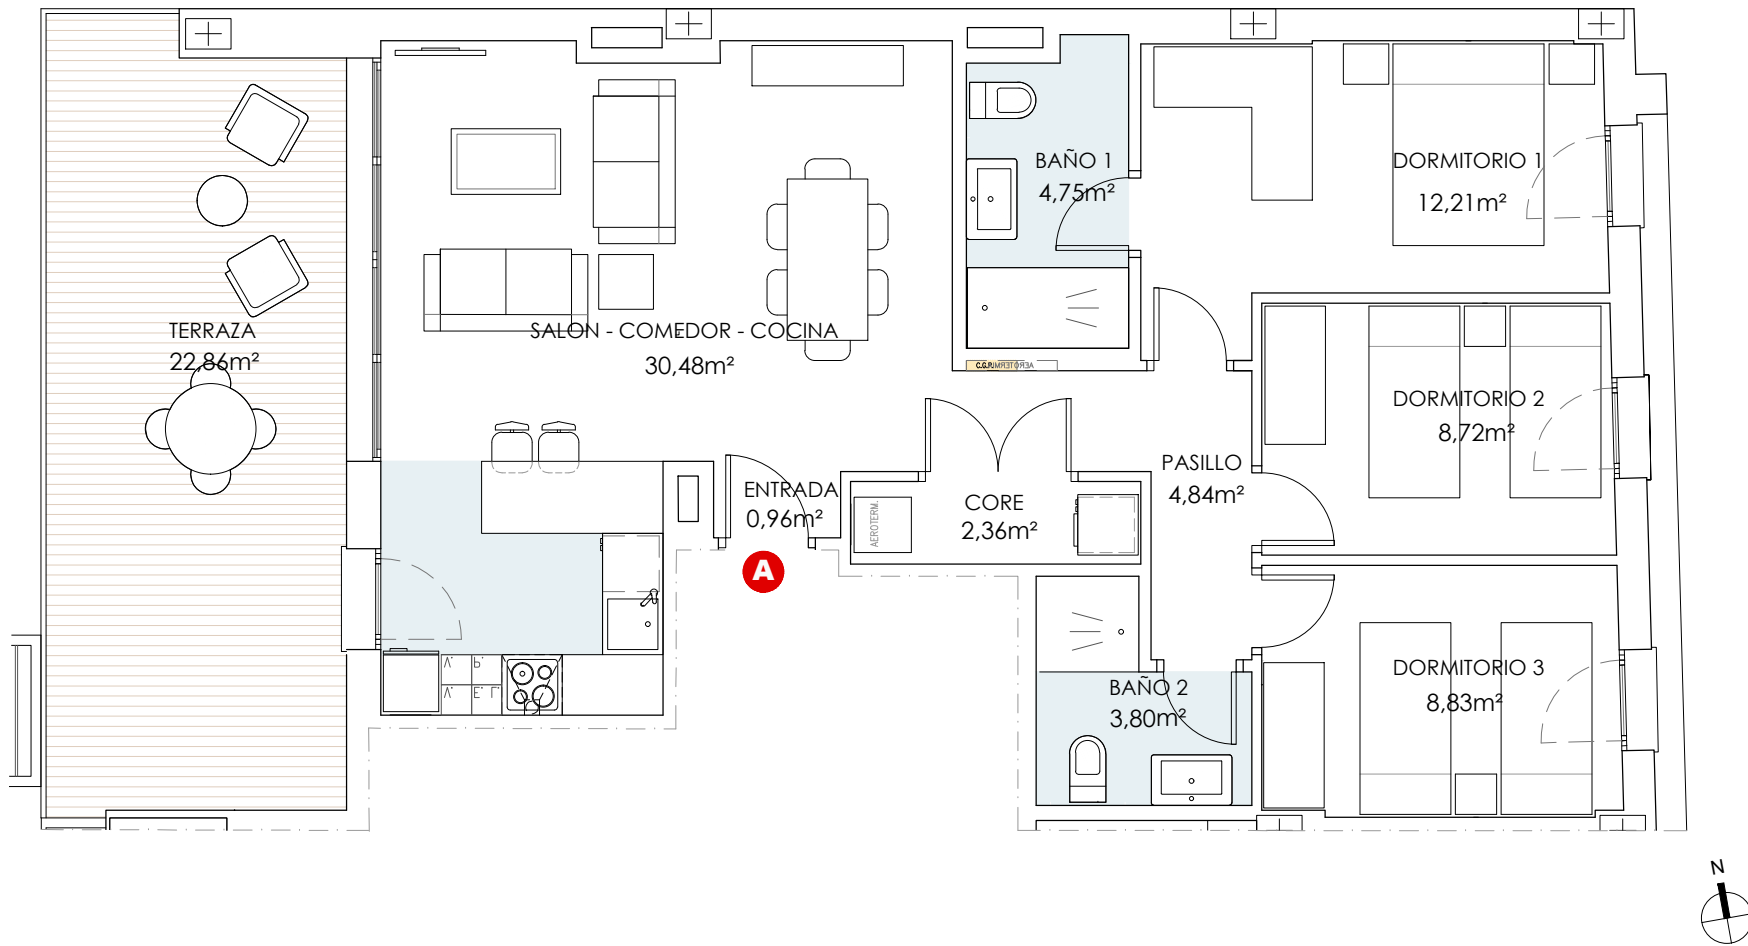

ESCALA 1/75

