



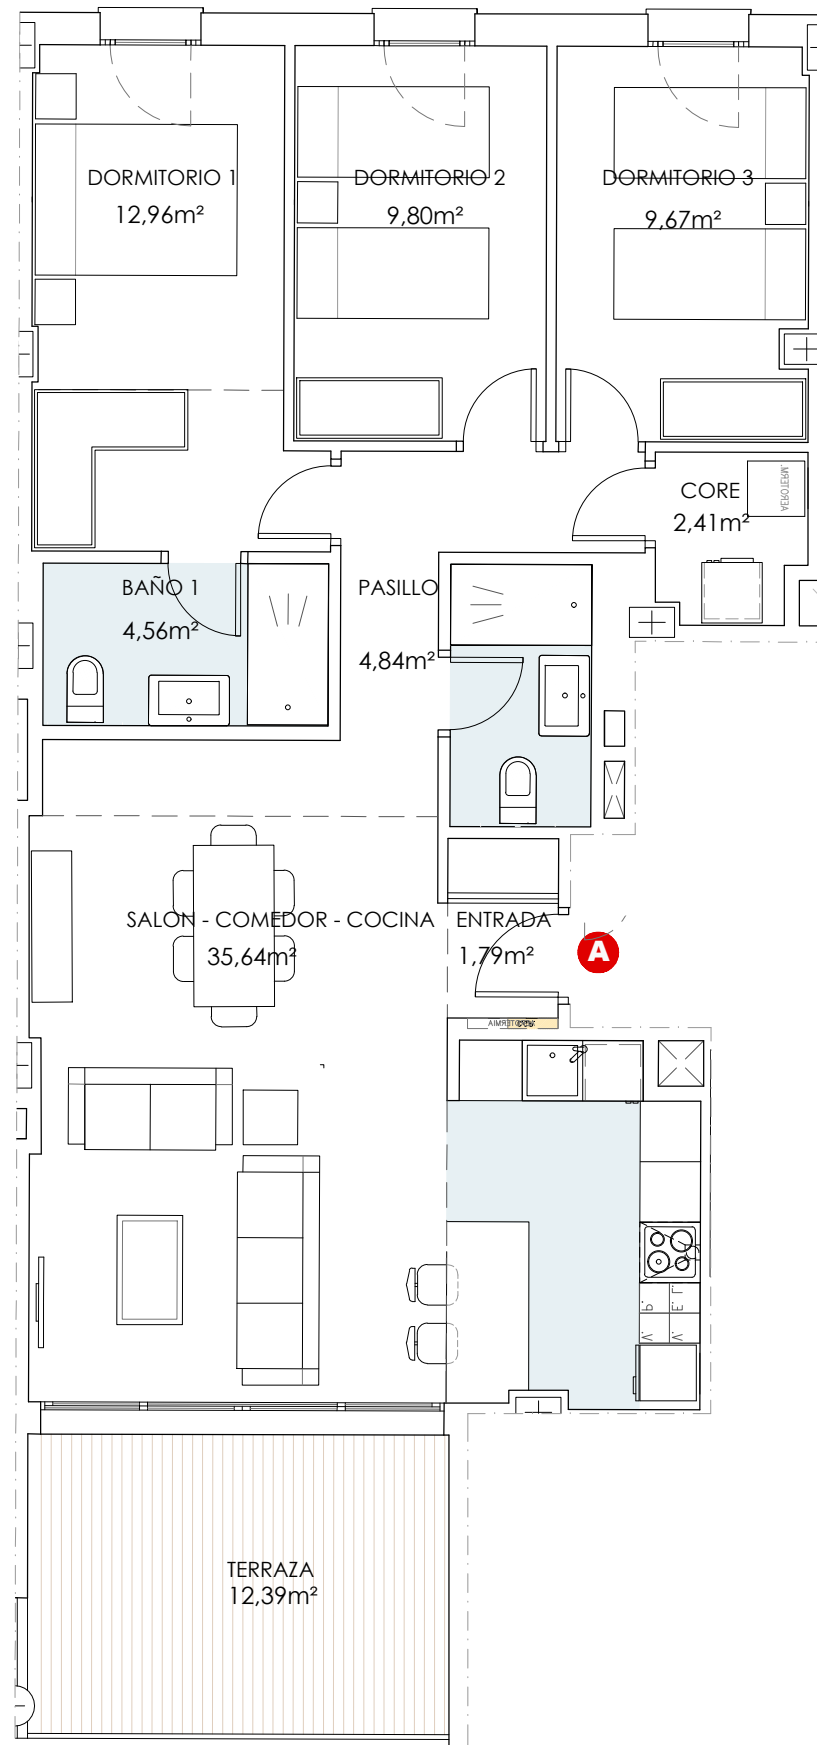

ESCALA 1/75

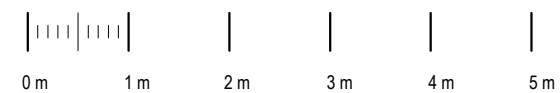

PORTAL 5 | PLANTA PRIMERA

VIVIENDA A

3 DORMITORIOS



SUPERFICIE UTIL	VIVIENDA	85,65 M ²
	TERRAZA/PATIO	12,39 M ²
	TOTAL	98,04 M ²

SUPERFICIE CONSTRUIDA	130,61 M ²
-----------------------	-----------------------

