



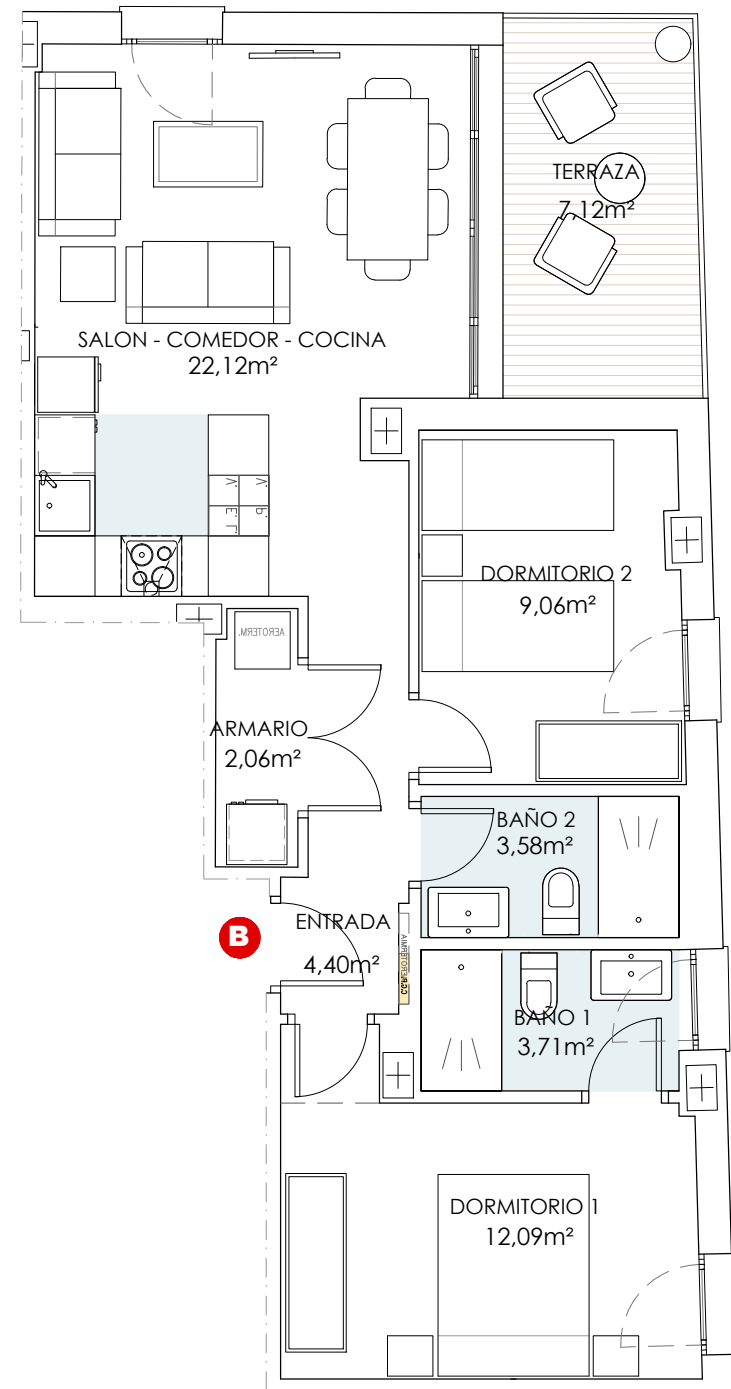

ESCALA 1/75

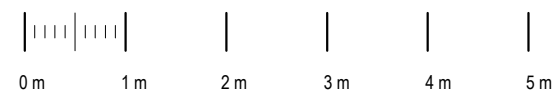

PORTAL 5 | PLANTA PRIMERA

VIVIENDA B

2 DORMITORIOS



SUPERFICIE UTIL	VIVIENDA	57,02 M²
	TERRAZA/PATIO	7,12 M²
	TOTAL	60,58 M²

SUPERFICIE CONSTRUIDA	85,70 M²
-----------------------	----------

