



PORTAL 5 | PLANTA PRIMERA


VIVIENDA C

3 DORMITORIOS



SUPERFICIE UTIL	VIVIENDA	77,15 M ²
	TERRAZA/PATIO	9,59 M ²
	TOTAL	83,38 M ²

SUPERFICIE CONSTRUIDA	113,58 M ²
-----------------------	-----------------------

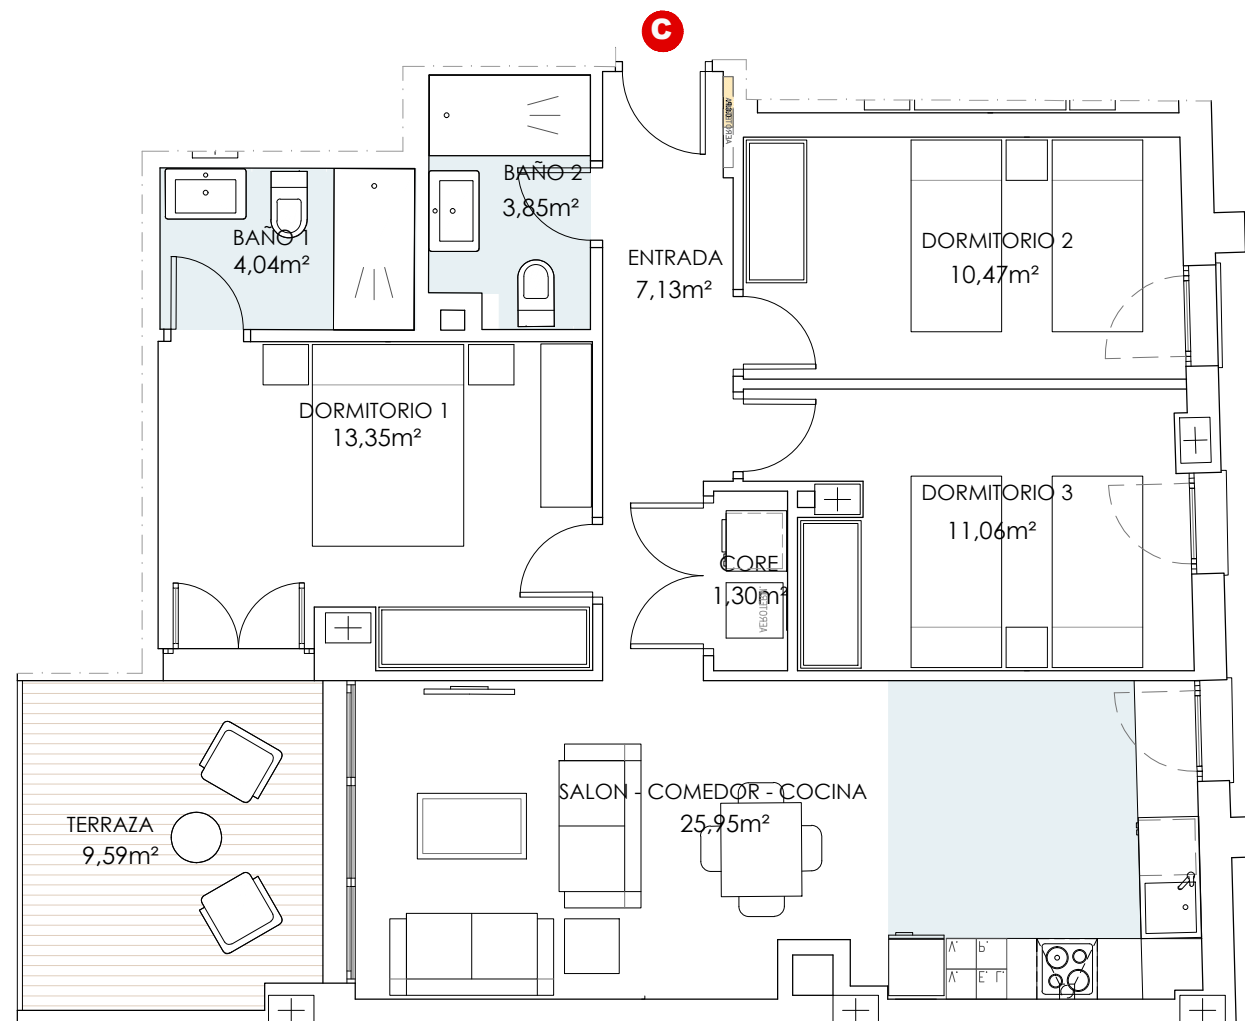

ESCALA 1/75

