



PORTAL 6 | PLANTA PRIMERA


VIVIENDA B

3 DORMITORIOS



SUPERFICIE UTIL	VIVIENDA	86,54 M²
	TERRAZA/PATIO	22,81 M²
	TOTAL	109,35 M²

SUPERFICIE CONSTRUIDA	144,12 M²
-----------------------	-----------

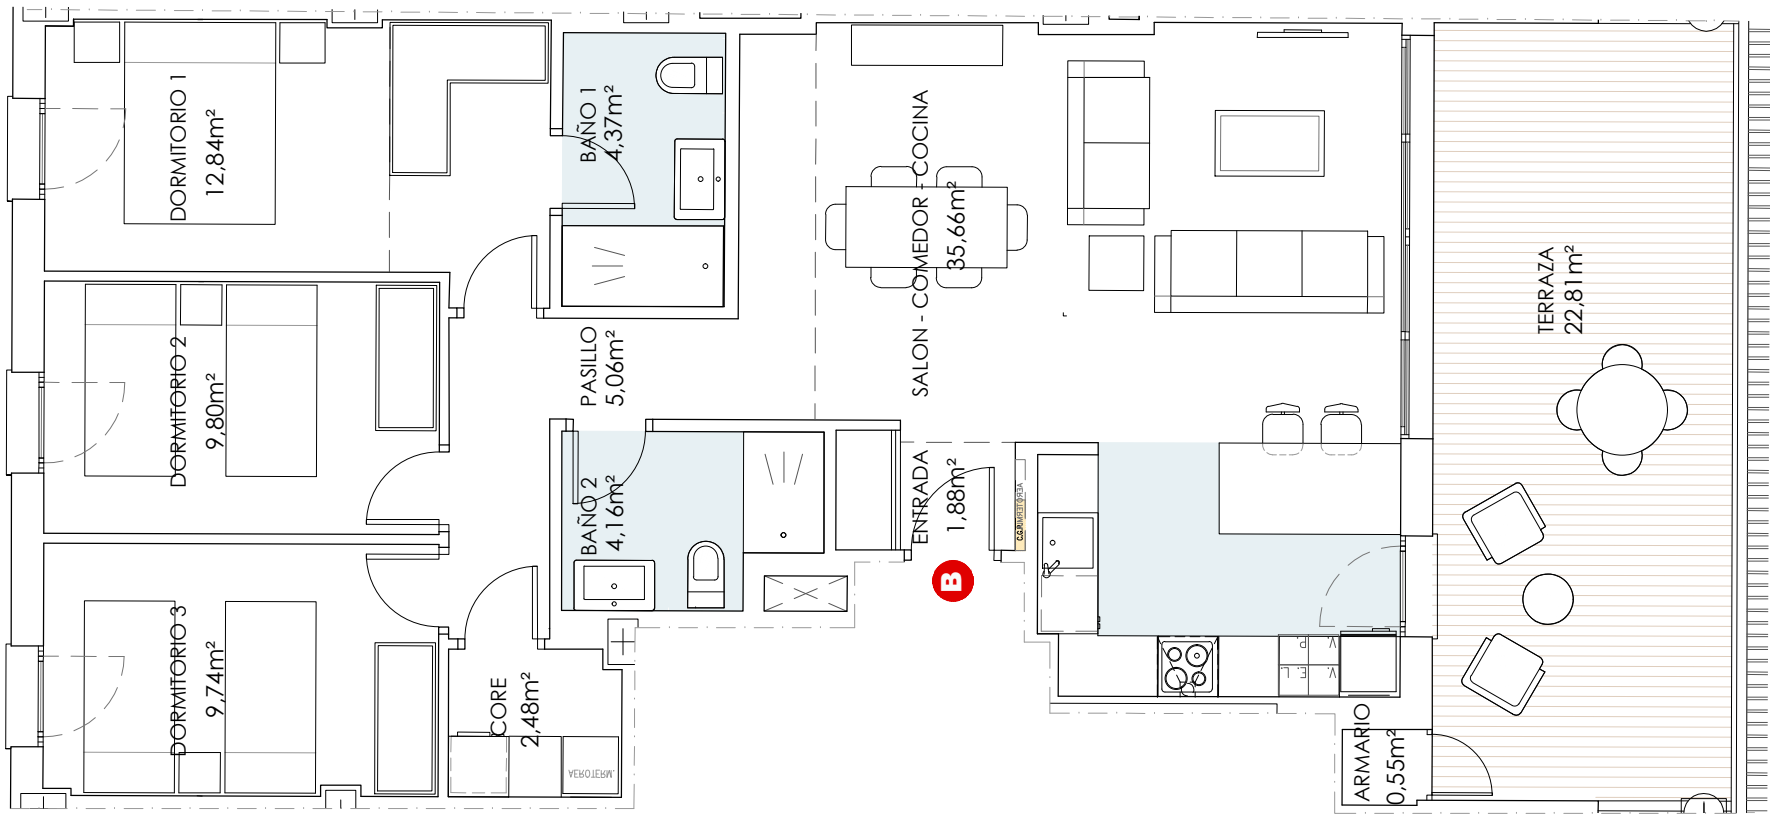

ESCALA 1/75

