




PORTAL 7 | PLANTA PRIMERA

VIVIENDA A

3 DORMITORIOS

SUPERFICIE UTIL	VIVIENDA	97,85 M ²
	TERRAZA/PATIO	55,45 M ²
	TOTAL	102,44 M ²

SUPERFICIE CONSTRUIDA	142,09 M ²
-----------------------	-----------------------

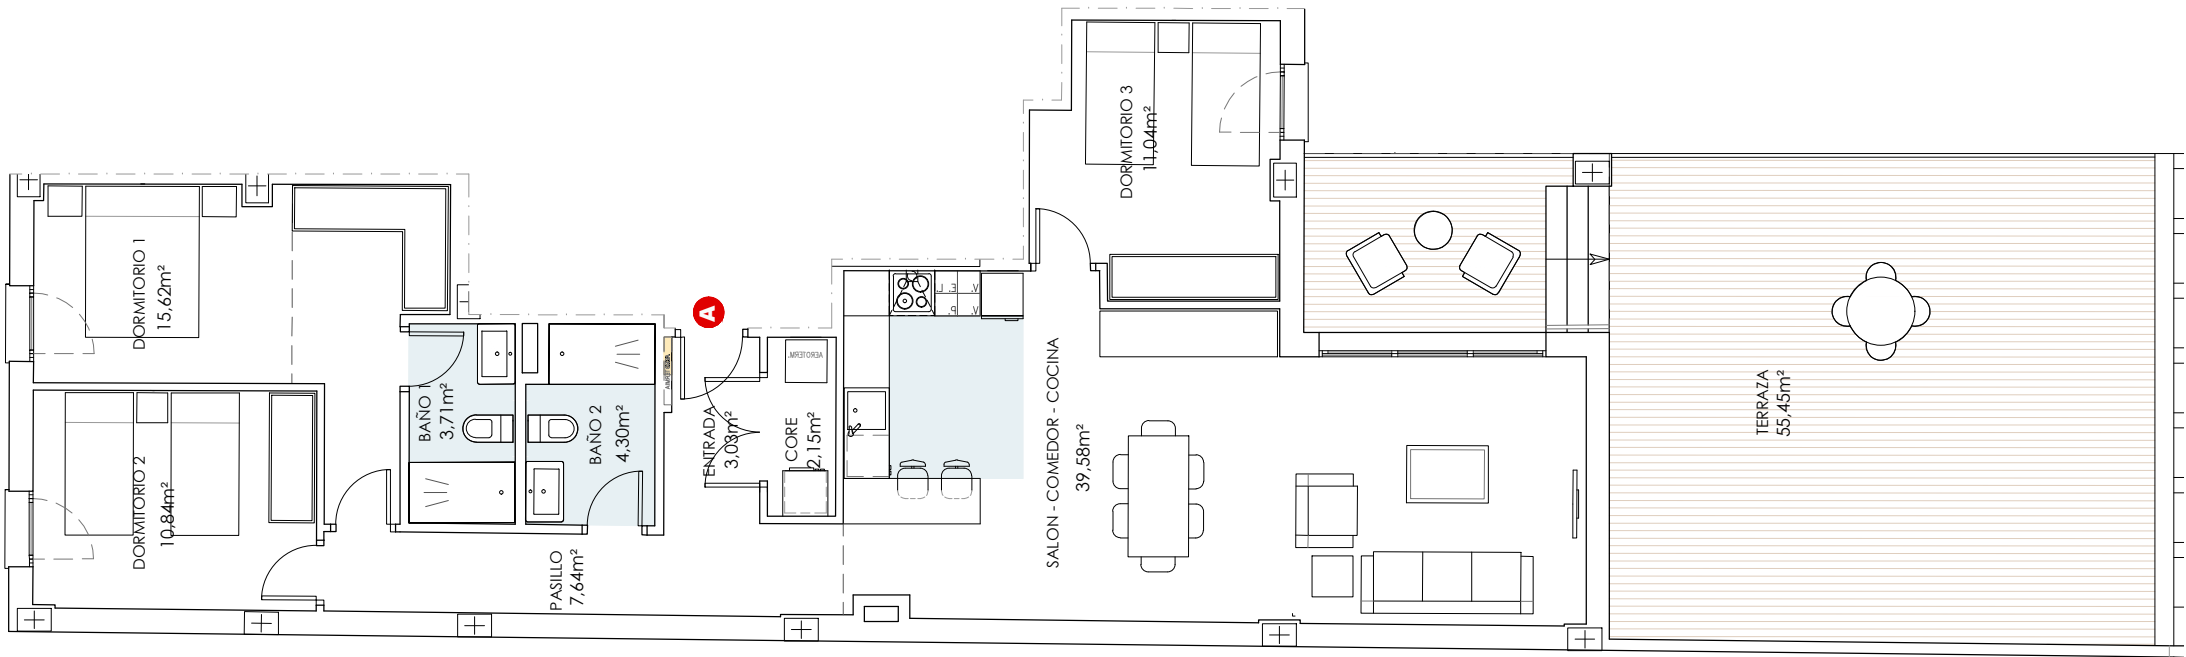

ESCALA 1/100

