



PORTAL 7 | PLANTA PRIMERA


VIVIENDA B

3 DORMITORIOS



SUPERFICIE UTIL	VIVIENDA	85,65 M²
	TERRAZA/PATIO	16,13 M²
	TOTAL	101,78 M²

SUPERFICIE CONSTRUIDA	134,84 M²
-----------------------	-----------

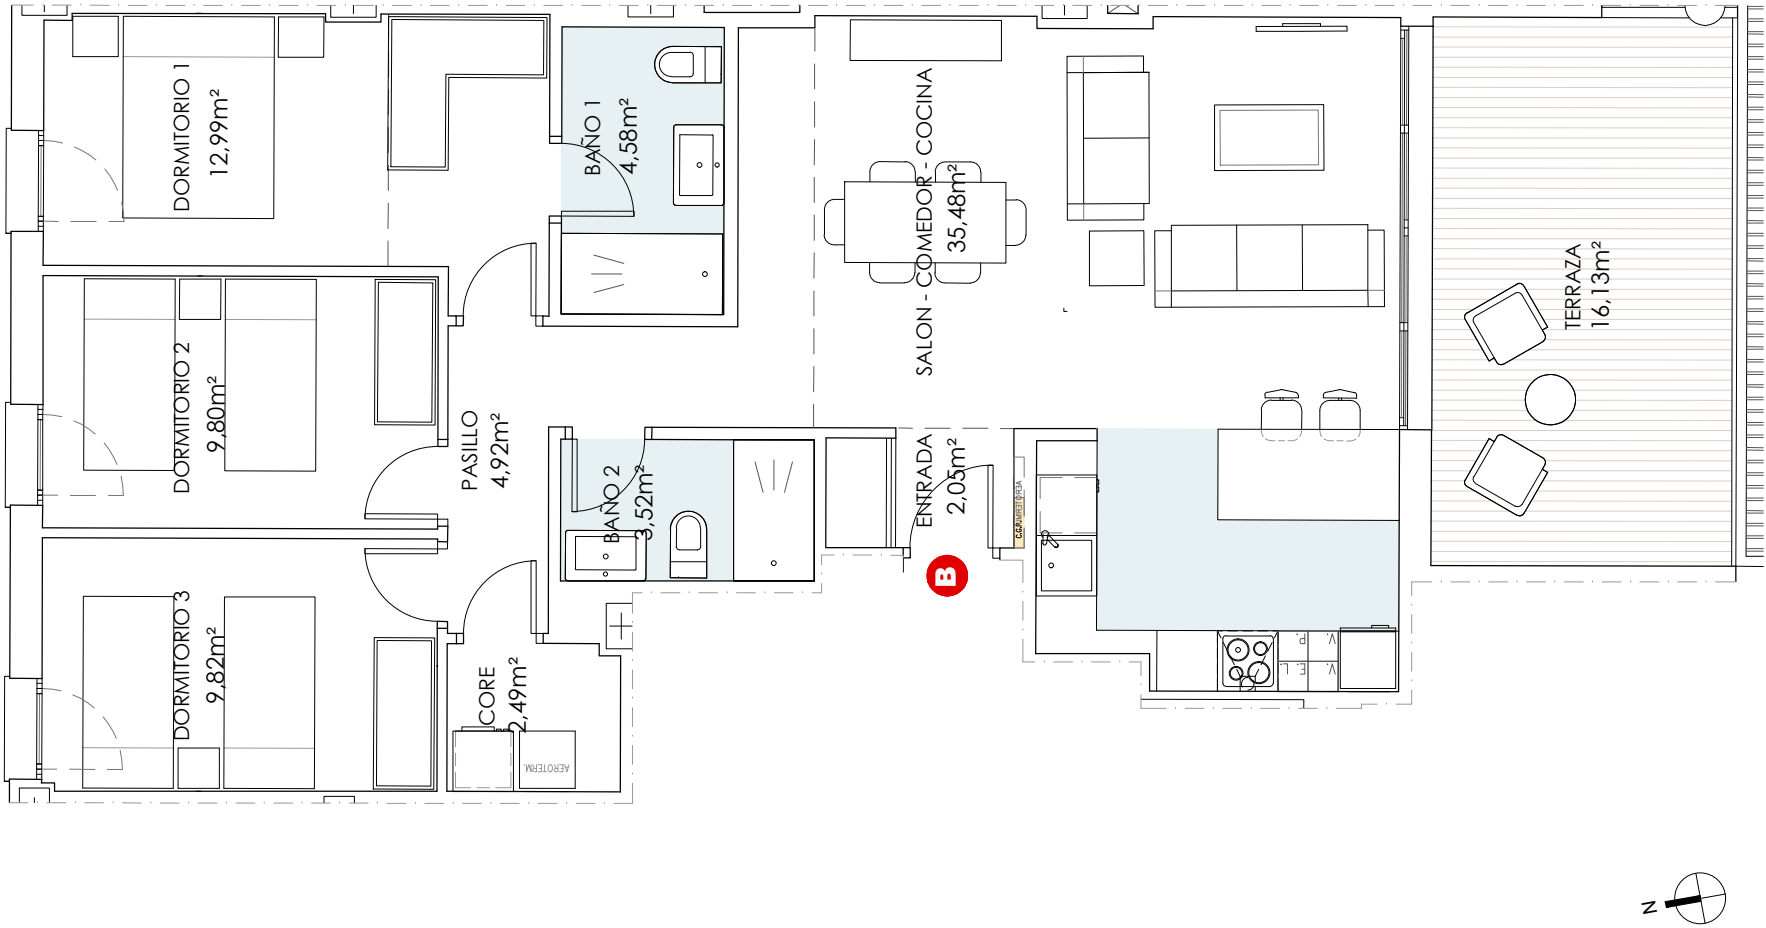

ESCALA 1/75

