



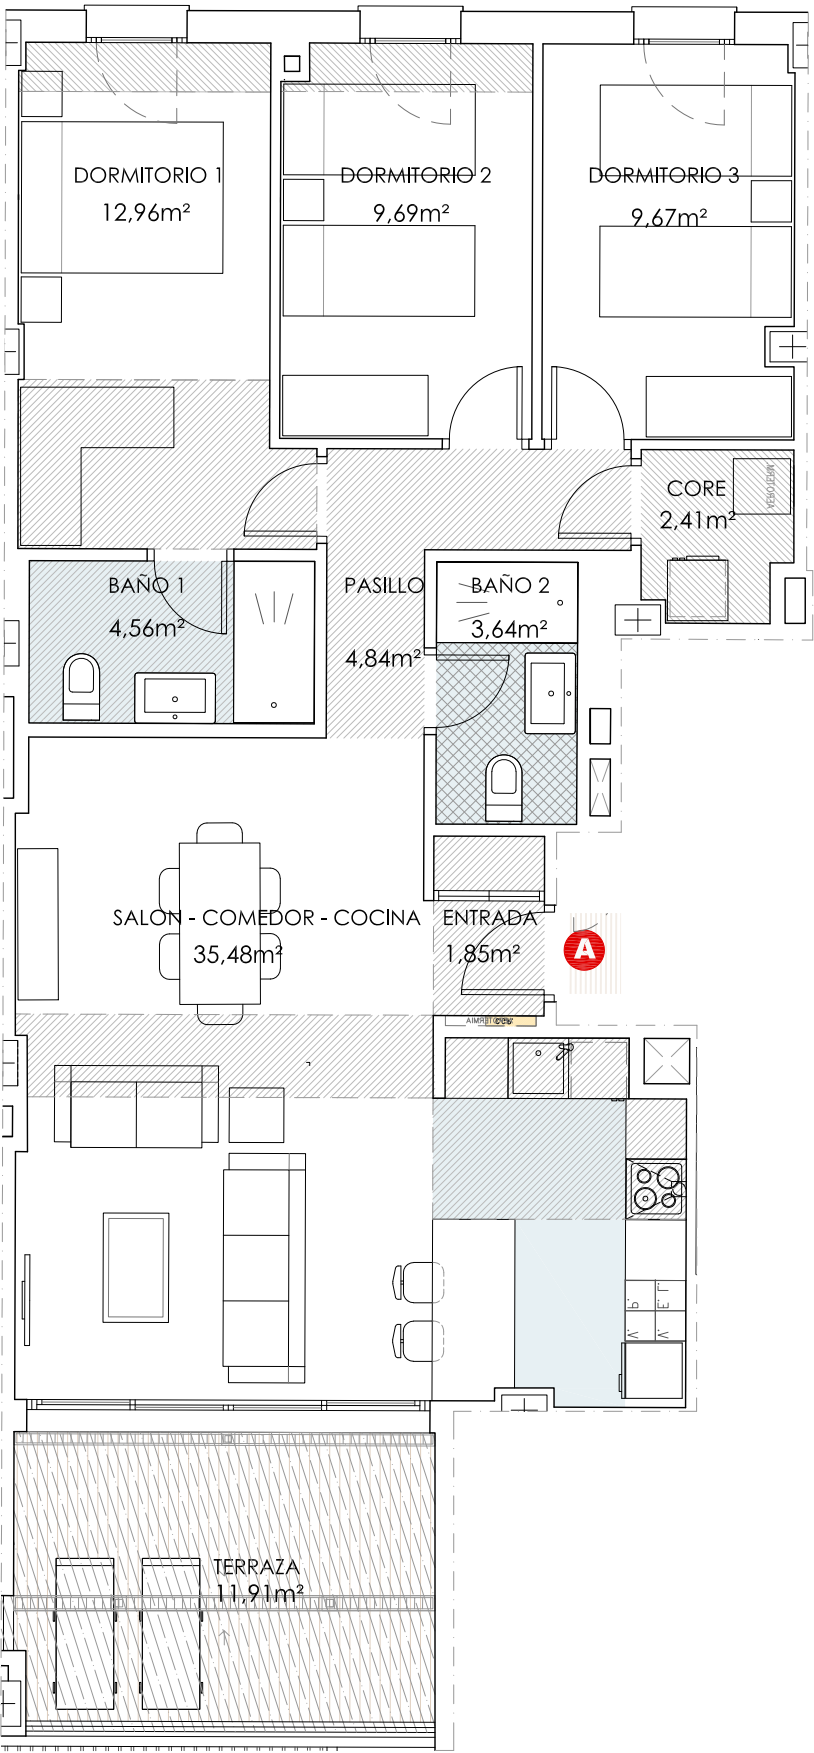

ESCALA 1/75

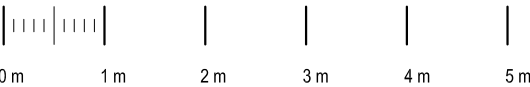

PORTAL 5 | PLANTA PRIMERA

VIVIENDA A

3 DORMITORIOS



SUPERFICIE UTIL	VIVIENDA	85,10 M²
	TERRAZA/PATIO	11,91 M²
	TOTAL	97,01 M²

SUPERFICIE CONSTRUIDA	130,61 M²
-----------------------	-----------

