




PORTAL 7 | PLANTA PRIMERA

VIVIENDA A

3 DORMITORIOS



SUPERFICIE UTIL	VIVIENDA	98,04 M ²
	TERRAZA/PATIO	52,43 M ²
	TOTAL	150,47 M ²
SUPERFICIE CONSTRUIDA		142,09 M ²

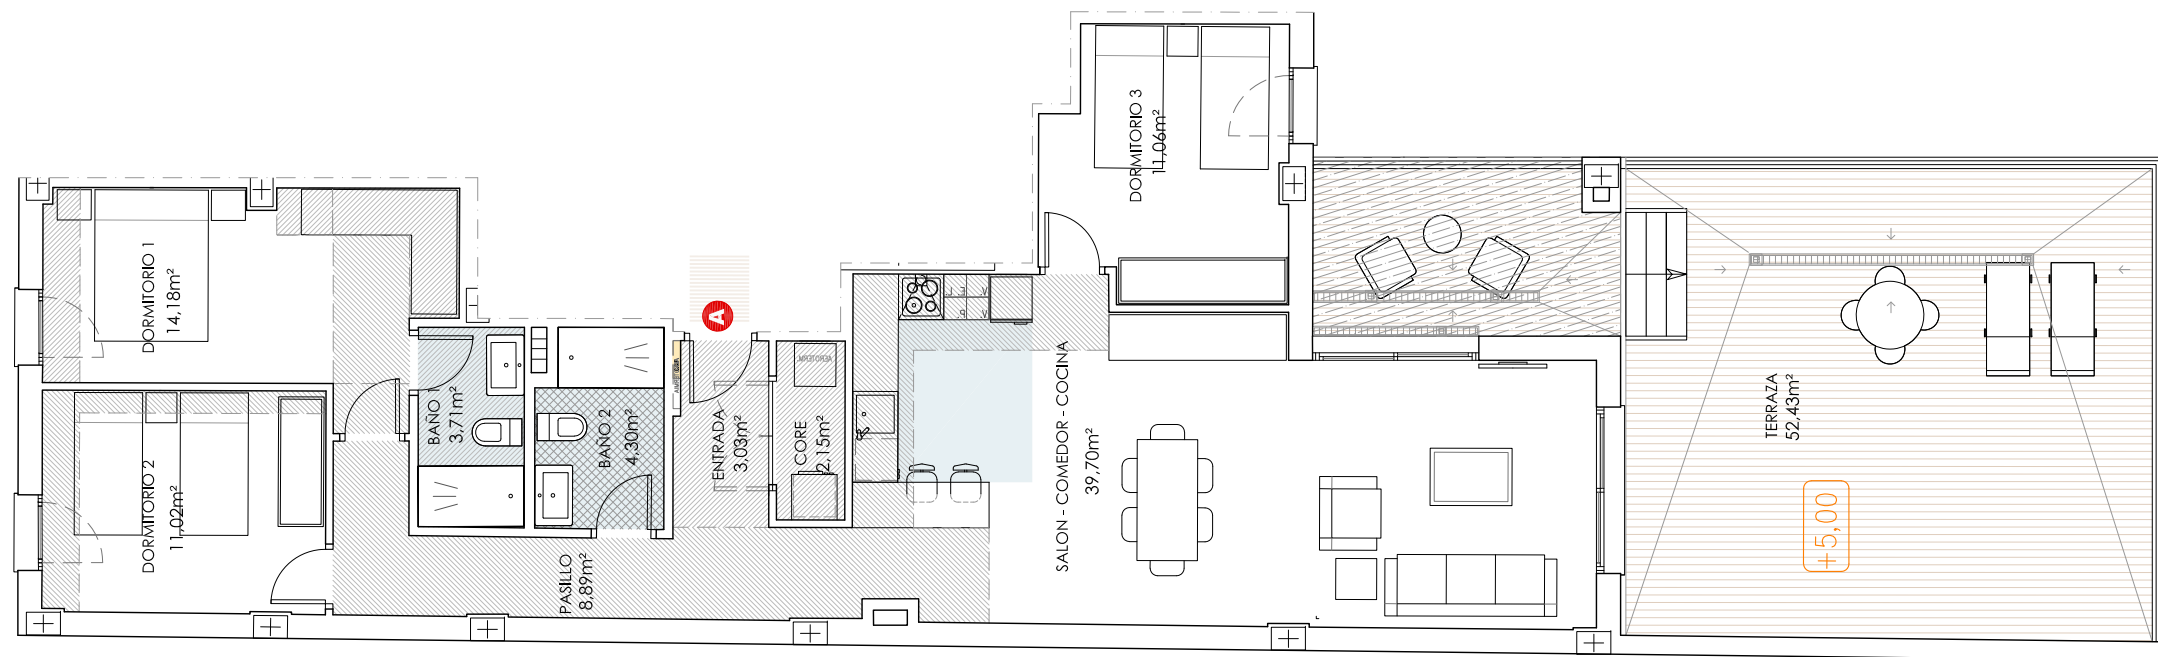

ESCALA 1/100

