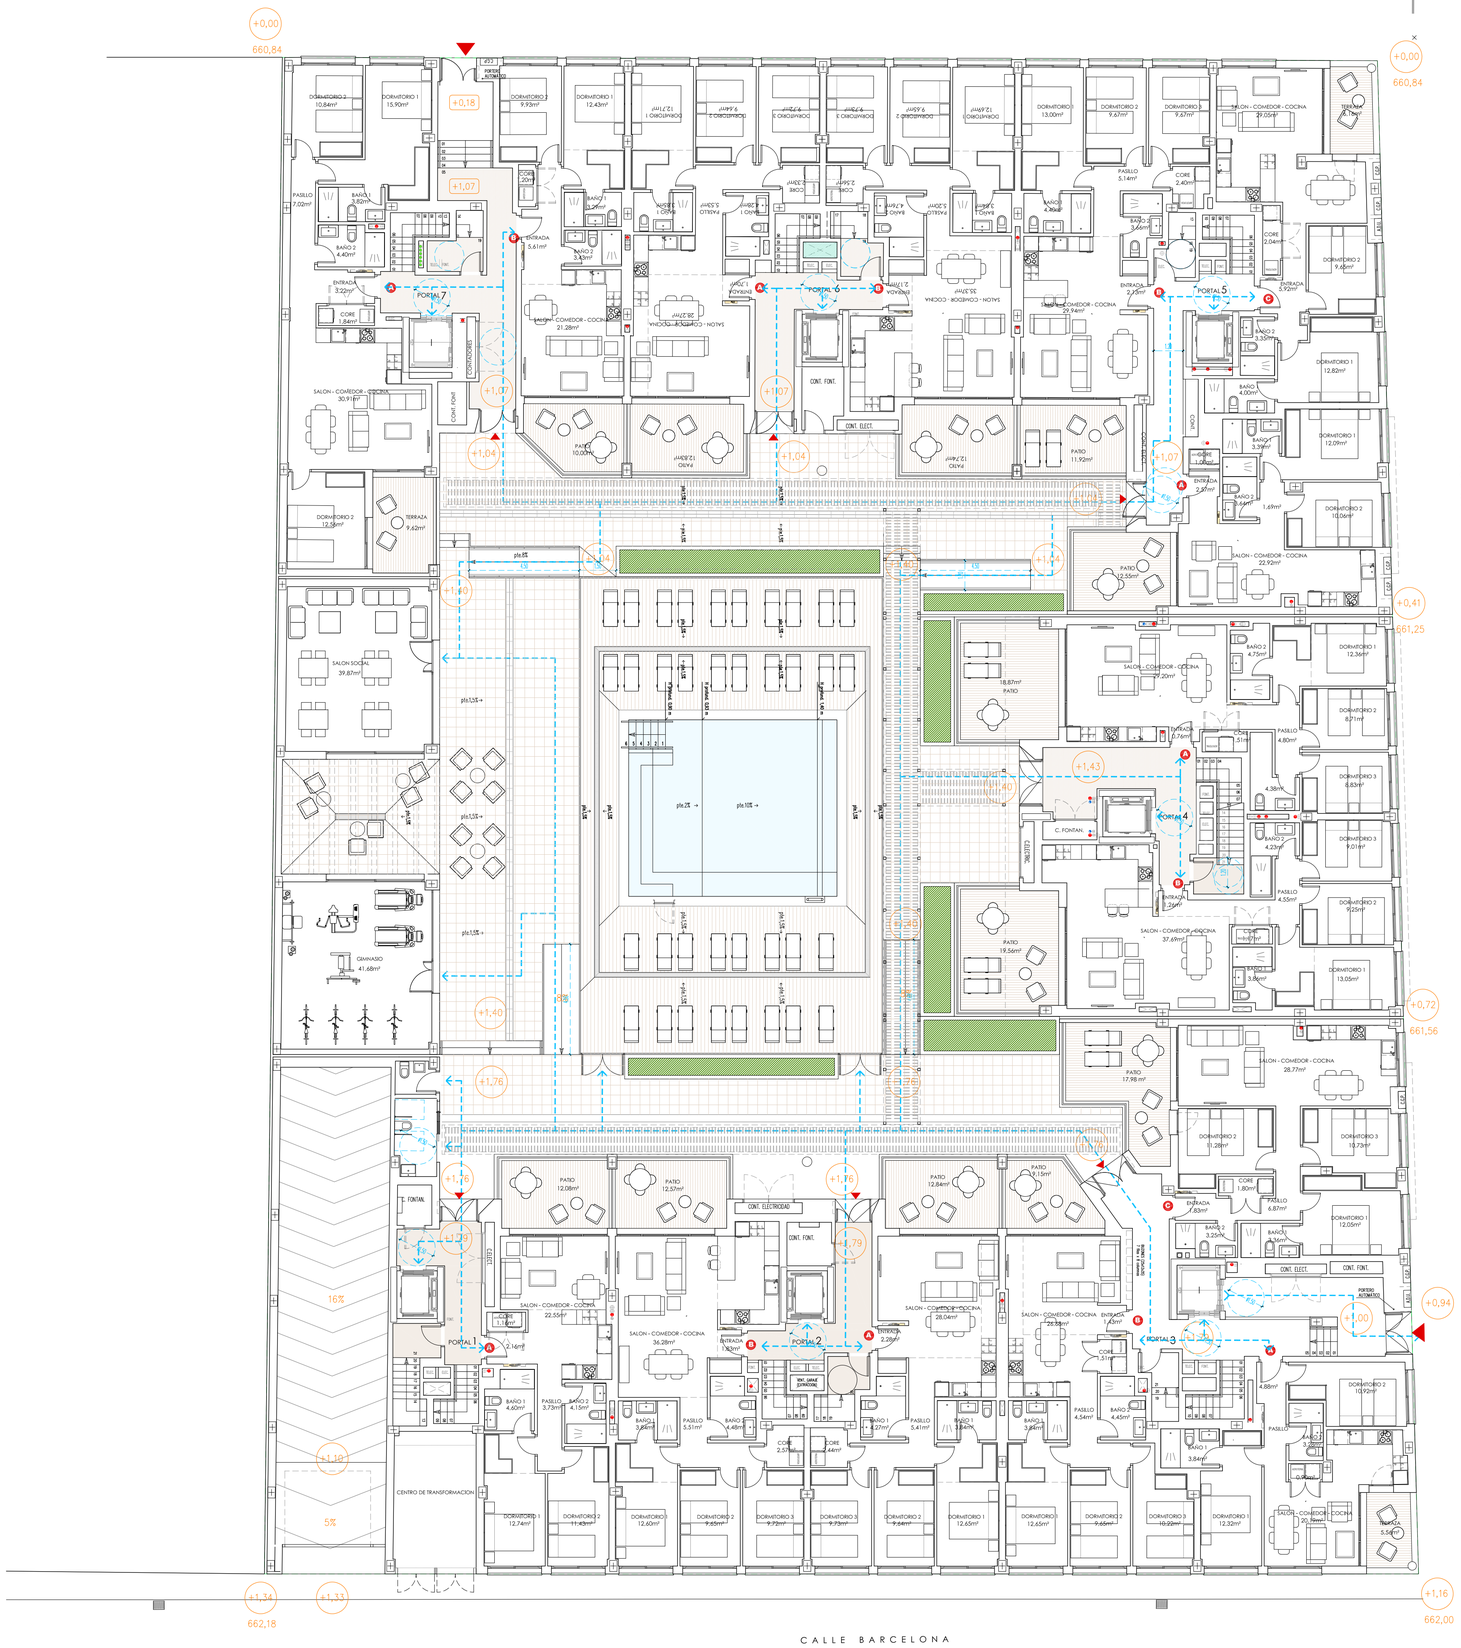

PLANO Nº
B.02

PROYECTO BÁSICO DE VIVIENDAS, GARAJE Y PISCINA

CALLE BARCELONA ESQ. CALLE MURCIA. 18194 CHURRIANA DE LA VEGA

plano	PLANTA BAJA MOBILIARIO Y SUPERFICIES.	ESCALA 1:125
promotor	DE LA VEGA GARDEN II S. COOP. AND	SEPTIEMBRE 2025

FERNANDO VALLEJO MONTES ARQUITECTOS S.L.P.

FERNANDO VALLEJO MONTES ARQUITECTO

C/ Cerro de los Machos, nº 38, Ed. Allium, Bajo 8.18008 Granada. Tlfno: 958 133 731 e-mail: estudio@fernando-vallejo.com

GR 1264

www.fernando-vallejo.com