

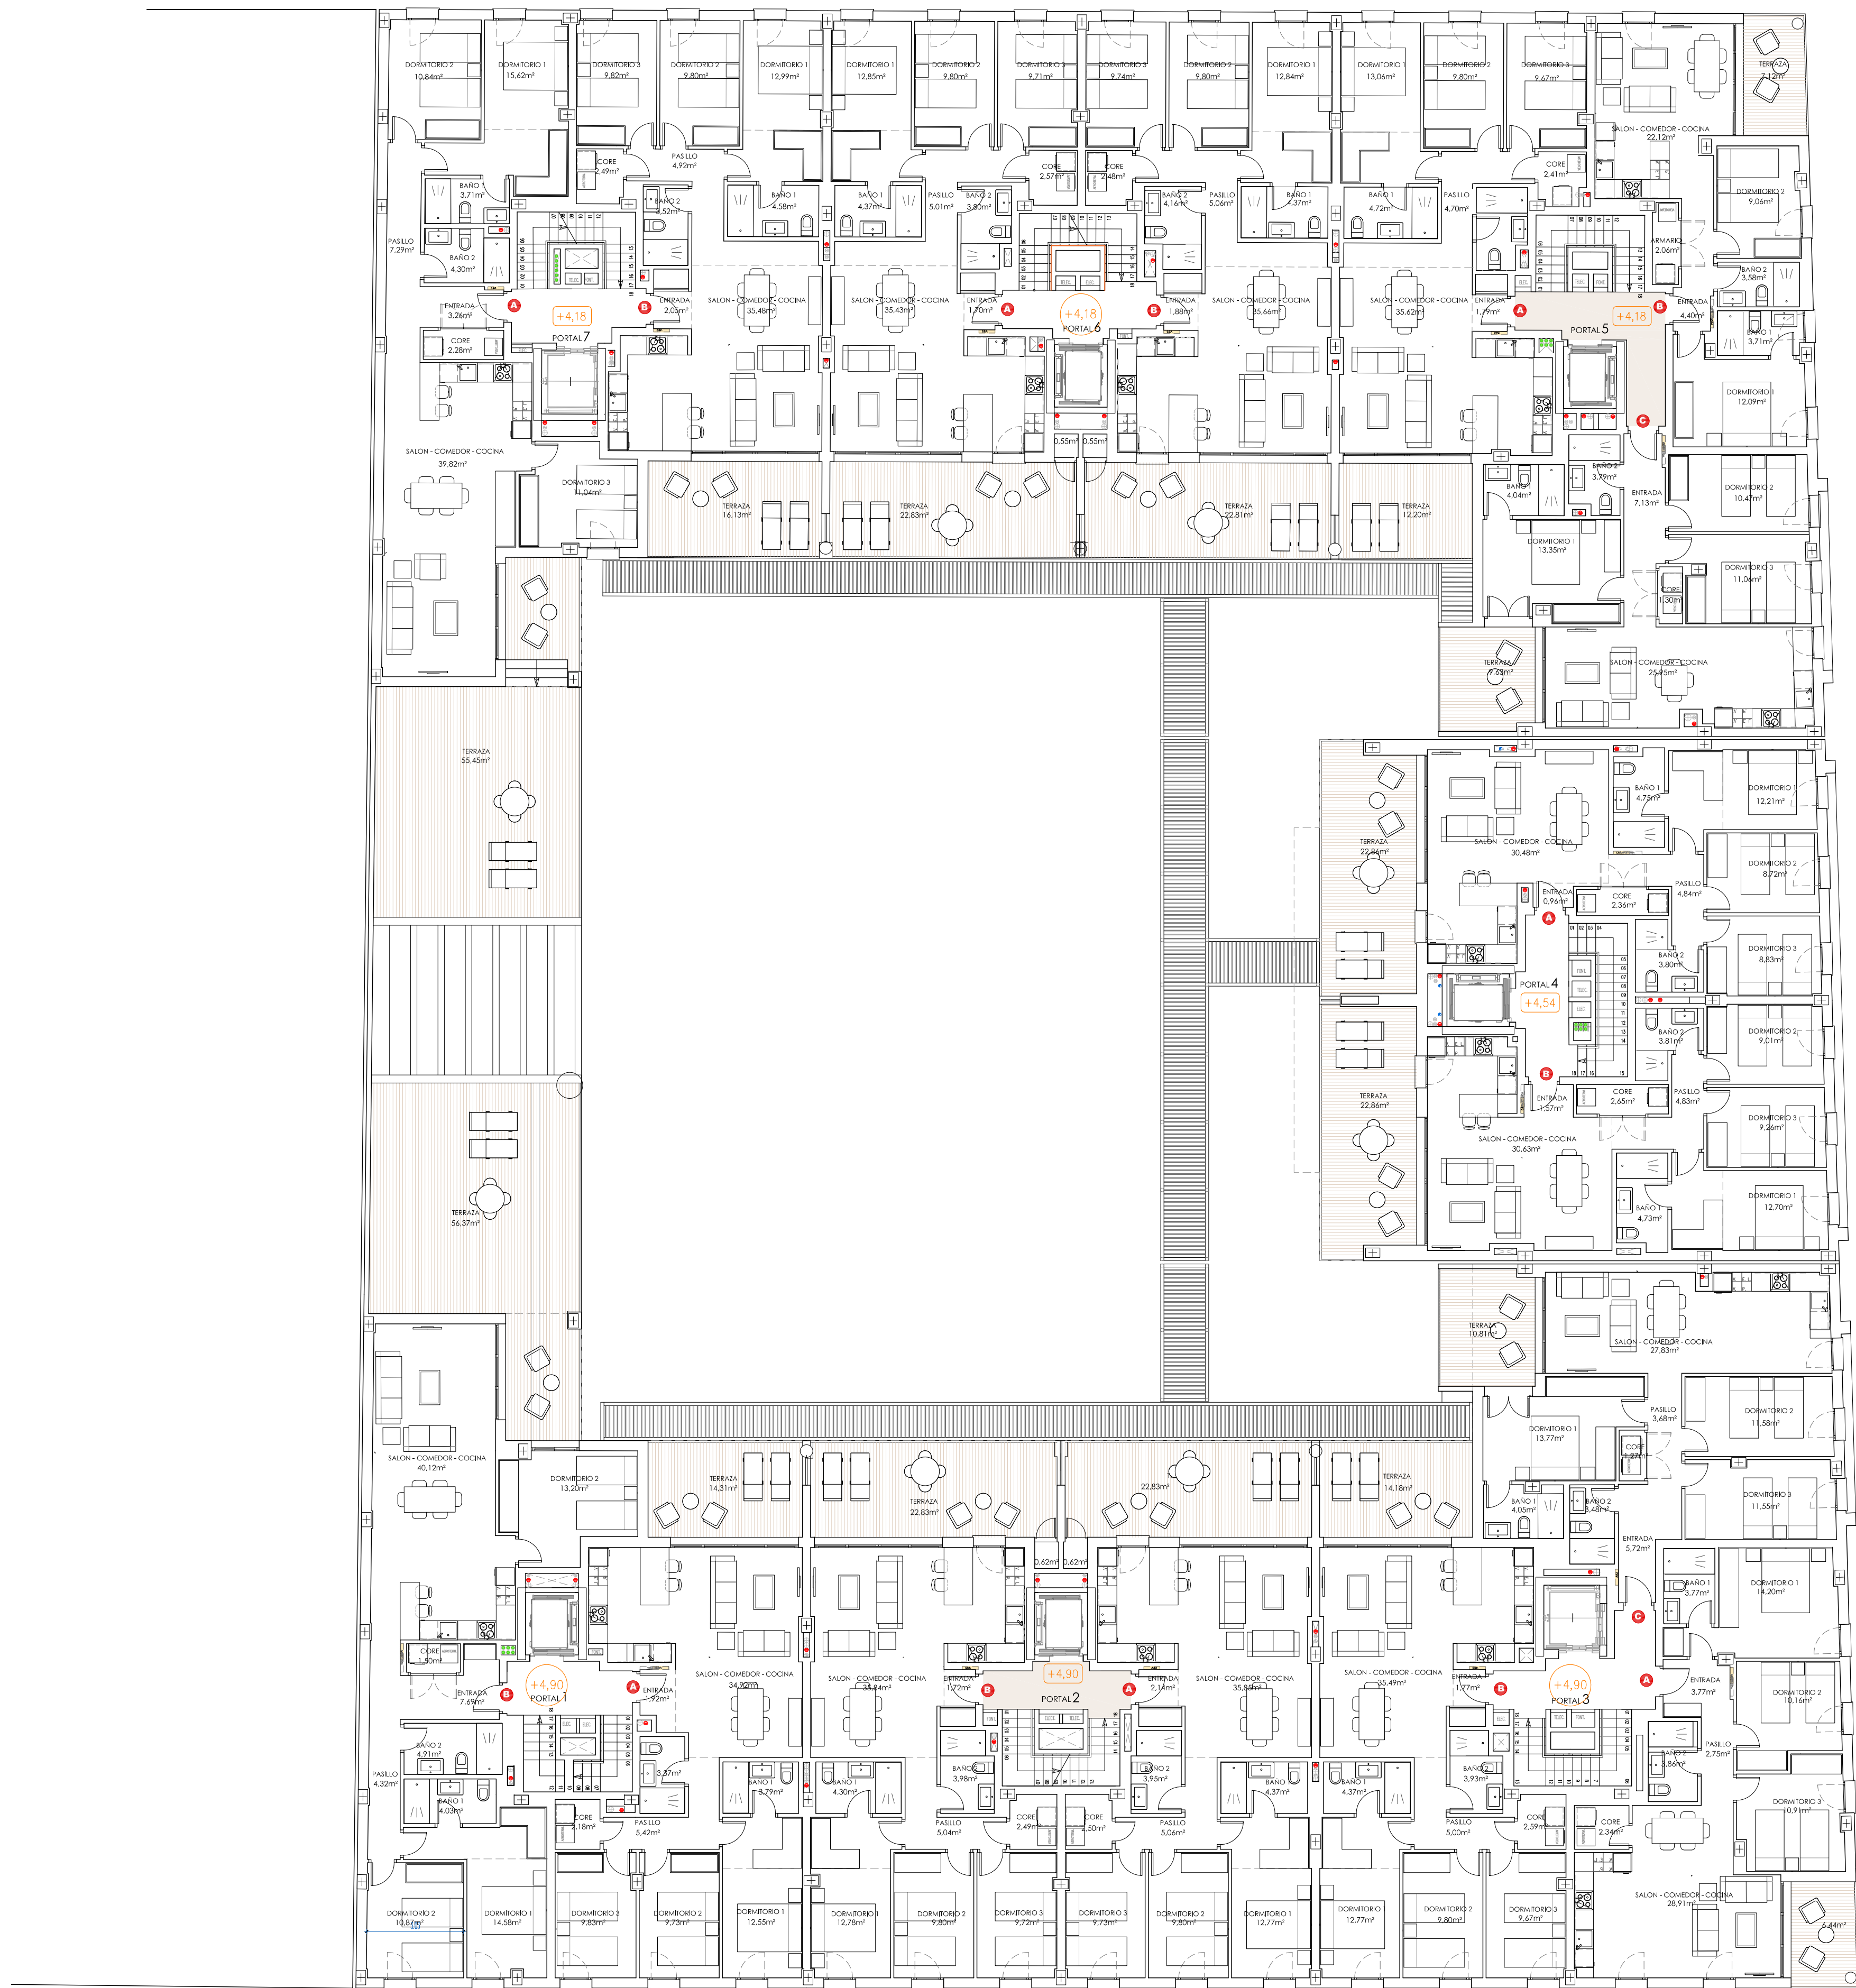


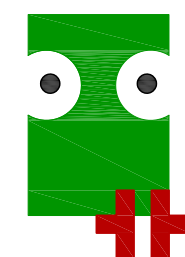

CALLE MURCIA

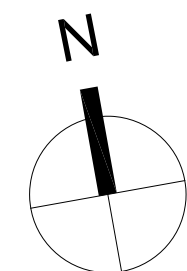

PLANO Nº
B.03

PROYECTO BÁSICO DE VIVIENDAS, GARAJE Y PISCINA

CALLE BARCELONA ESQ. CALLE MURCIA, 18194 CHURRIANA DE LA VEGA

plano PLANTA 1ª ESCALA 1:125

promotor DE LA VEGA GARDEN I.I.S. COOP. AND OCTUBRE 2025

FERNANDO VALLEJO MONTES ARQUITECTOS S.L.P.

FERNANDO VALLEJO MONTES ARQUITECTO

C/ Centro de los Moachos, nº 36, Ed. Altum, Sgo. B.18008 Granada, Ilmo. 958 133 731 e-mail: estudio@fernando-vallejo.com

GR1264